


収納庫機種別ボルトビス袋詰内訳表

品名	規格	使用場所	使用数
六角十字穴及平座金付ボルト	M6×16 (ダクロ)	柱, 梁, 壁, プラケット用	254
六角十字穴及平座金付ボルト	M6×50 (ストロンジク)	母屋用	12
六角フランジ付ナット	M6 (ストロンジク)		206
六角十字穴付タッピングビス	6×16 (ラスパート)	シャッターレール用	22
六角十字穴付タッピングビス	6×16W付 (ダクロ)	土台, 屋根用	76
間柱内金具		間柱, 後パネル用	-
間柱外金具		間柱, 後パネル用	-
横棧取付金具		横棧用	-
チェーンフック		横棧用	24
テーパーボルト式アンカー	M12×φ16×100	左右土台, 前土台用	14
ライナープレート大	t6.0	左右土台用	12
ライナープレート大	t2.0	左右土台用	8
ライナープレート小	t6.0	前土台用	4
ライナープレート小	t2.0	前土台用	4

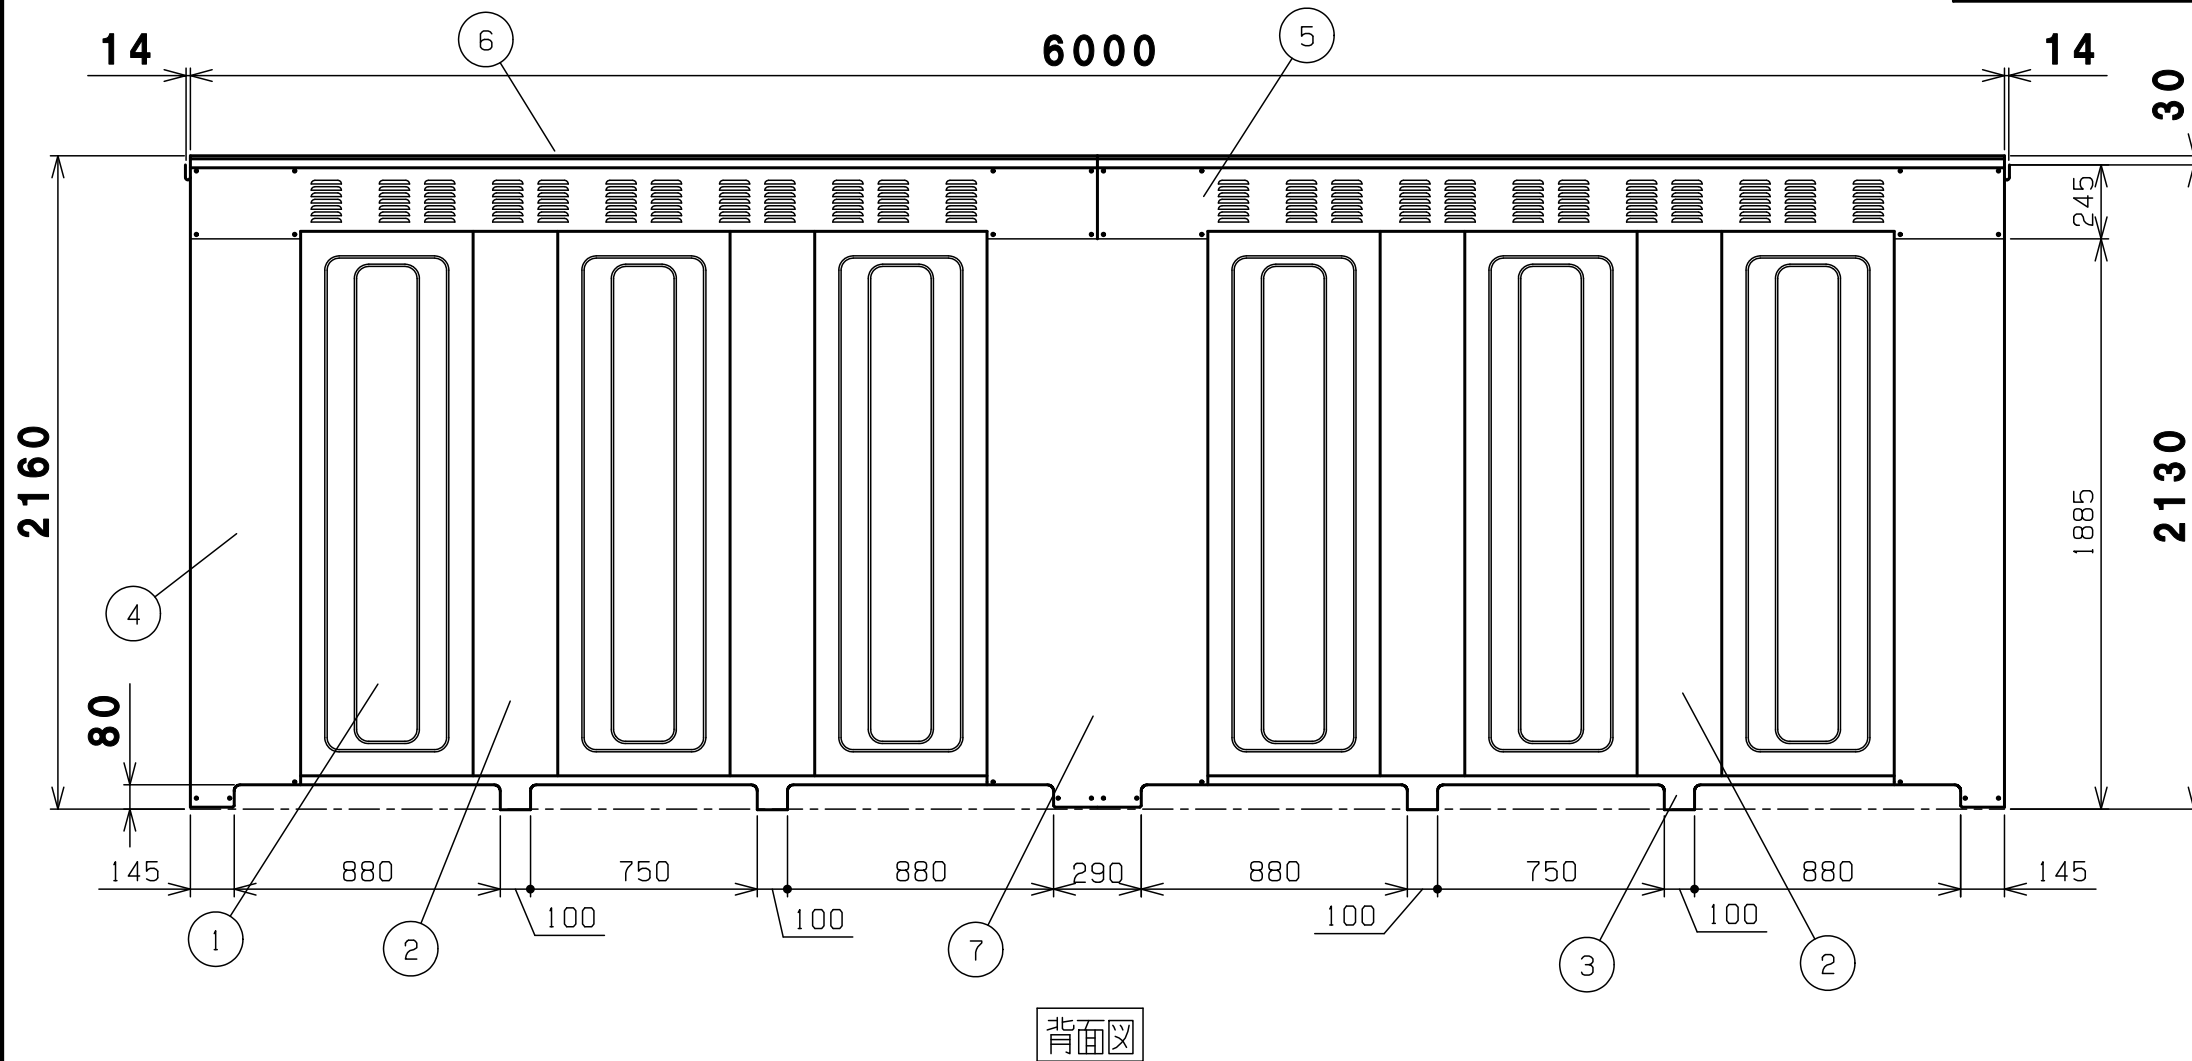

7	中後柱	SGCC	1	t1.0溶融亜鉛メッキ
6	屋根	ZAM	6	t0.7溶融メッキ ※
5	後梁	SGCC	2	t0.7溶融亜鉛メッキ
4	後柱	SGCC	右1左1	t0.7溶融亜鉛メッキ
3	後土台	ZAM	2	t1.6溶融メッキ ※
2	後パネル柱	SGCC	4	t0.7溶融亜鉛メッキ
1	後パネル	ZAM	6	t0.5溶融メッキ ※

番号	品名	材質	個数	記	事
図名	連棟BN-24W 背面図			図番	BN-24W_B
尺度	製図	山田	検図	木下	単位 mm 日付 2020.2.4
表面処理	静電焼付粉体塗装			株式会社 赤クワイ	

※ZAM=溶融亜鉛-アルミニウム-マグネシウム合金めっき鋼板

2020.2.4 パネル材質変更 山田
改訂 2017.2.7 後梁形状変更 山田