


収納庫機種別ボルトビス袋詰内訳表

品名	規格	使用場所	使用数
六角十字穴及平座金付ボルト	M6×16 (ダクロ)	柱, 梁, 壁, プラケット用	310
六角十字穴及平座金付ボルト	M6×50 (ストロンジク)	母屋用	16
六角フランジ付ナット	M6 (ストロンジク)		249
六角十字穴付タッピングビス	6×16 (ラスパート)	シャッターレール用	33
六角十字穴付タッピングビス	6×16W付 (ダクロ)	土台, 屋根用	99
間柱内金具		間柱, 後パネル用	20
間柱外金具		間柱, 後パネル用	4
横棧取付金具		横棧用	8
チェーンフック		横棧用	32
テーパーボルト式アンカー	M12×φ16×100	左右土台, 前土台用	16
ライナープレート大	t6.0	左右土台用	18
ライナープレート大	t2.0	左右土台用	12
ライナープレート小	t6.0	前土台用	4
ライナープレート小	t2.0	前土台用	4

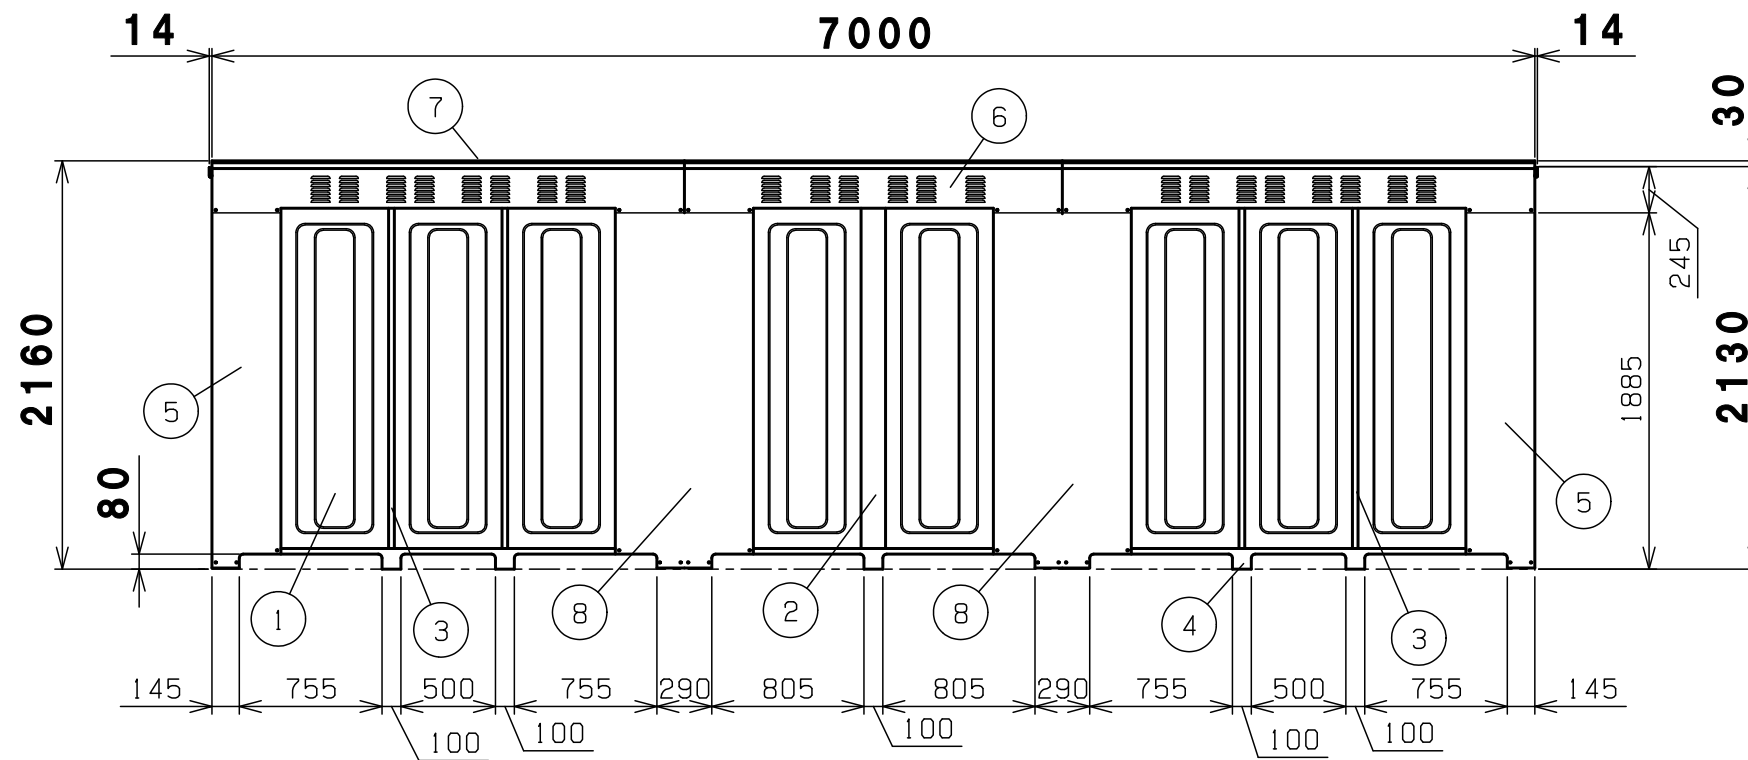

背面図

8	中後柱	SGCC	2	t0.7溶融亜鉛メッキ
7	屋根	ZAM	9	t0.7溶融メッキ ※
6	後梁	SGCC	3	t0.7溶融亜鉛メッキ
5	後柱	SGCC	右1左1	t0.7溶融亜鉛メッキ
4	後土台	ZAM	3	t1.6溶融メッキ ※
3	間柱	SGCC	4	t0.7溶融亜鉛メッキ
2	後パネル柱	SGCC	1	t0.7溶融亜鉛メッキ
1	後パネル	SGCC	8	t0.5溶融亜鉛メッキ

番号	品名	材質	個数	記号	事項
図名	連棟BN-28W 背面図			図番	BN-28W_B
尺度	製図	山田	検図	木下	単位 mm 日付 2017.2.7
表面処理	静電焼付粉体塗装			株式会社 赤クワイ	