


基礎平面図

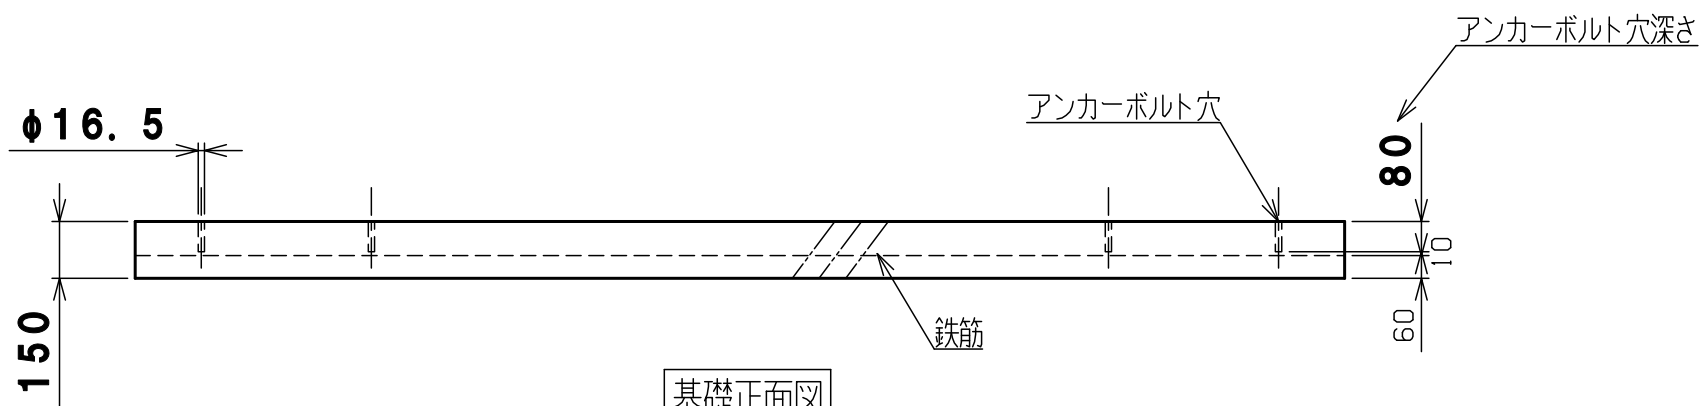

基礎正面図

基礎計算の前提条件

基礎の厚さは、風速40m/sの場合でも基礎・収納庫ごとの転倒を防げる計算上の数字です。
 (収納庫の部品はすべて取付し、最大容器本数(12本)の半数が空、残り半数が満タンにガスが入っている計算です)

1	基礎伏図	コンクリート	1	
番号	品名	材質	個数	記
図名	BN-600 基礎伏図			図番 BN-600_C
尺度	製図	山田	検図	木下
表面処理		単位	mm	日付 2017.5.15
		株式会社 赤クワイ		