


アンカーボルト孔深さ

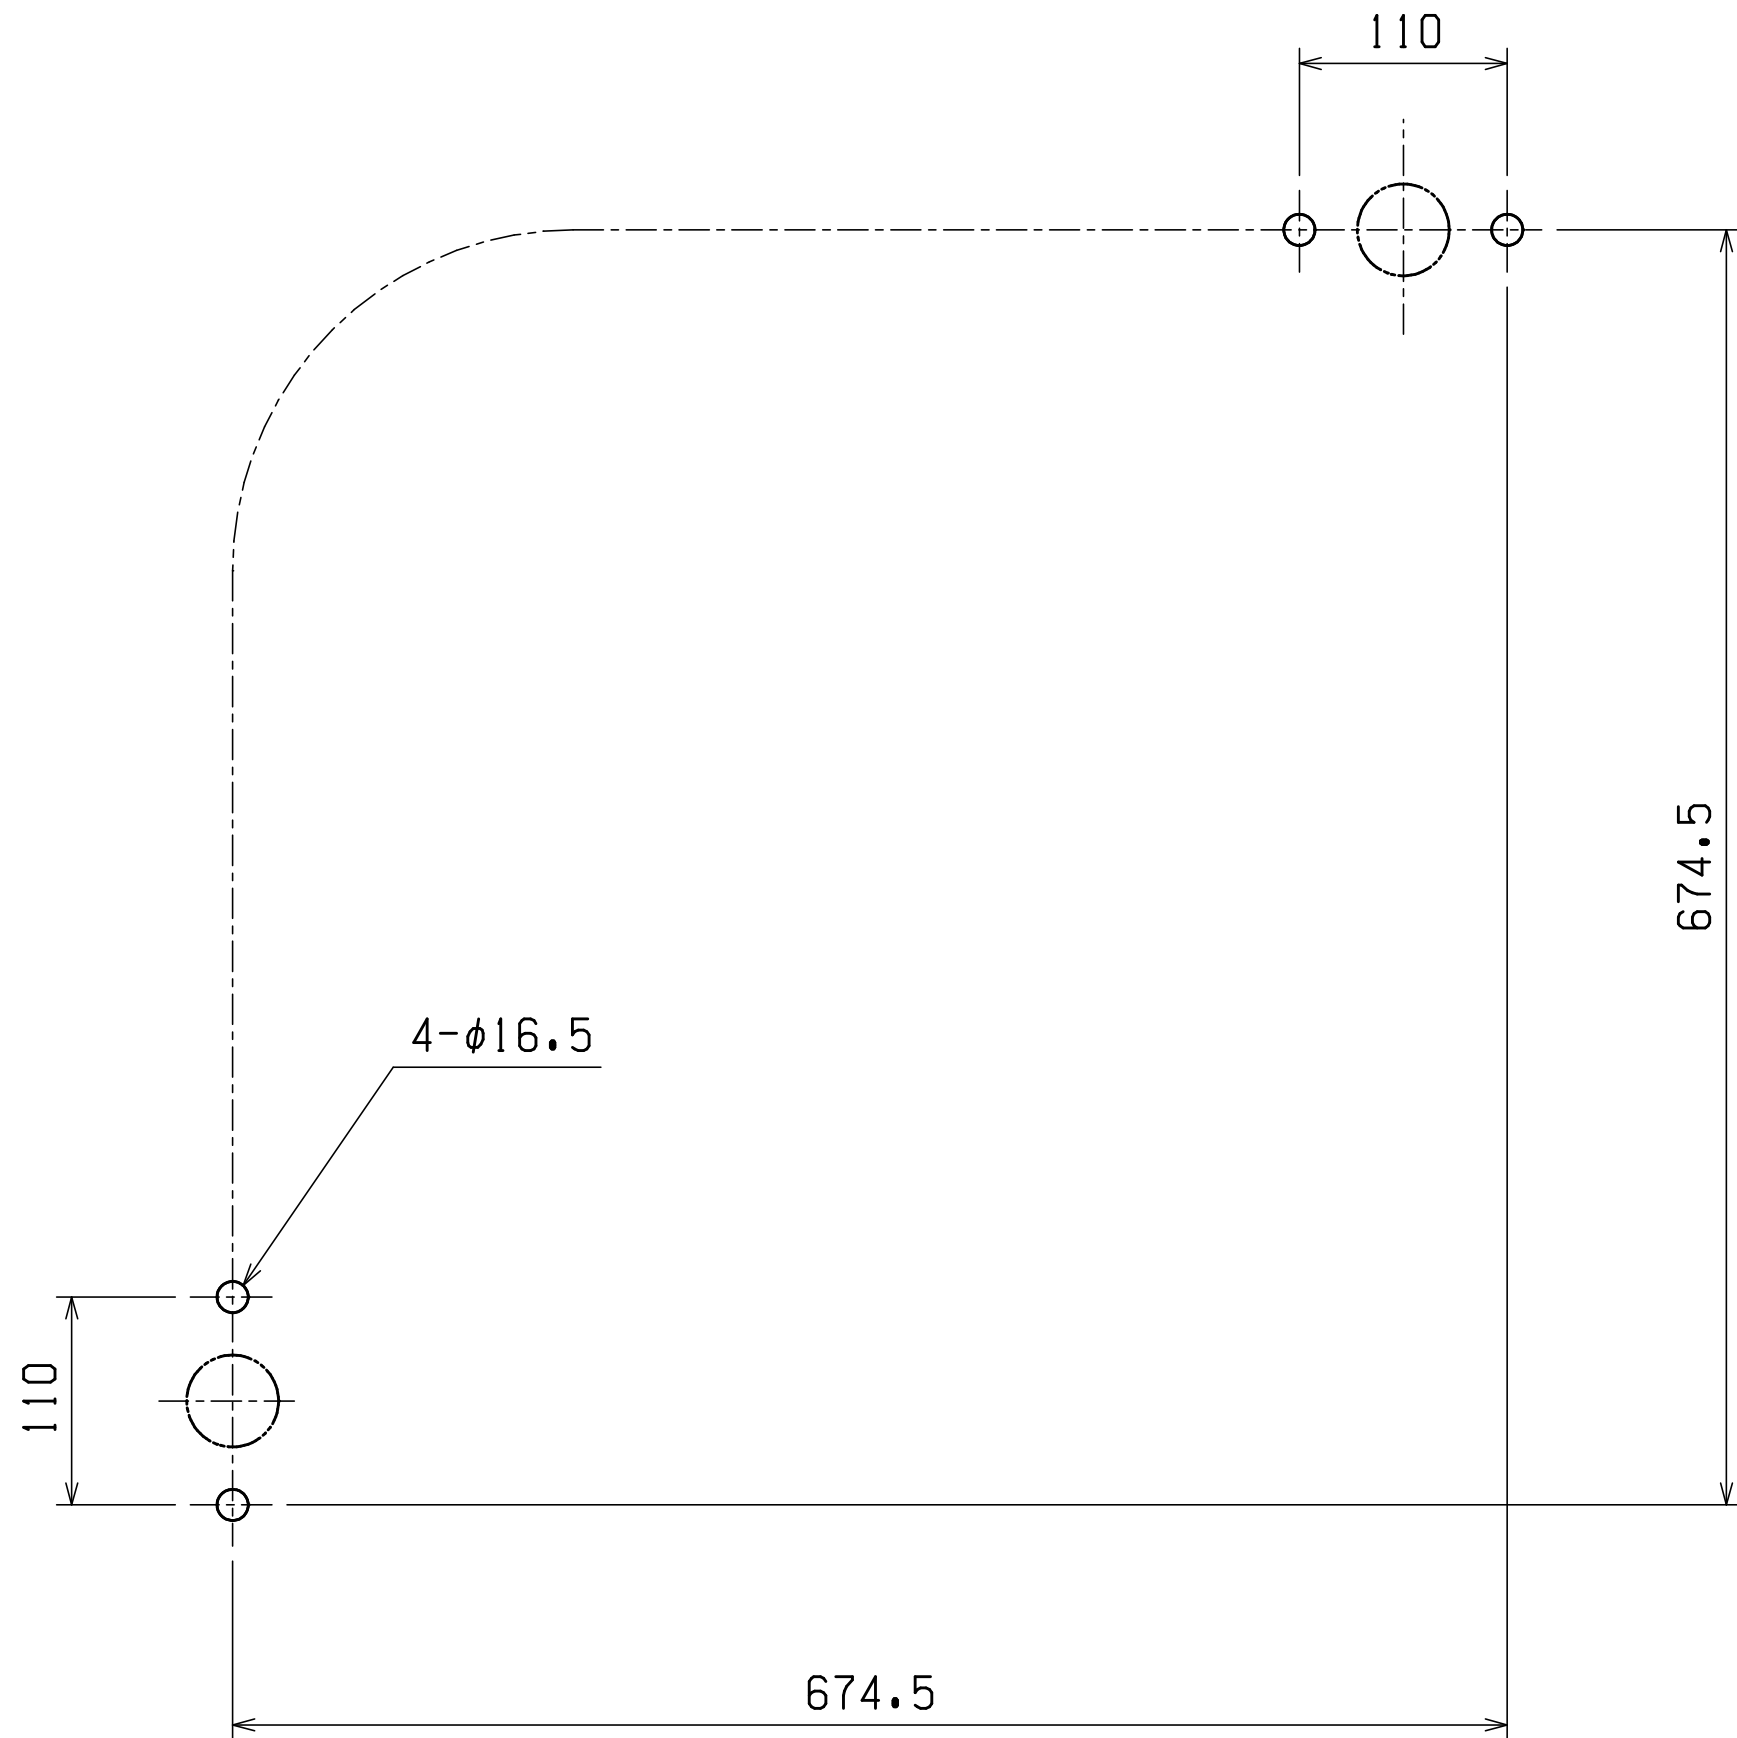

1	後施工アンカー用基礎	コンクリート	1	
番号	品名	材質	個数	記
図名	バルクガードアンカー施工位置図			図番
	BG-SA680x680			
尺履	製	木村	検	単位 mm 日付 2020.8.25
表面処理				株式会社 赤クワイ