



基礎平面図

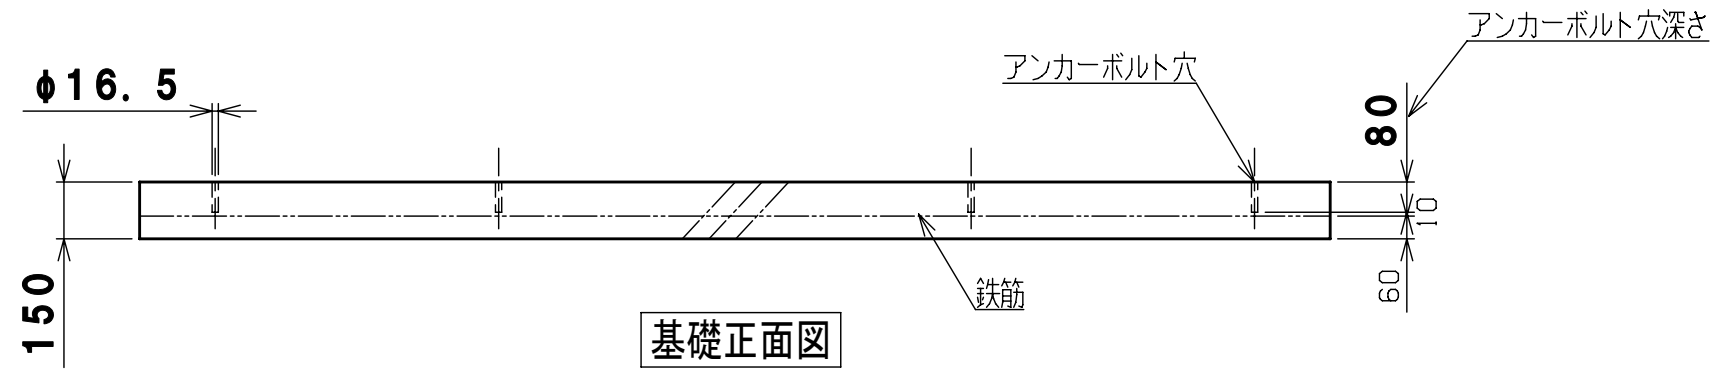

基礎正面図

1	基礎伏図	コンクリート	1	
番号	品名	材質	個数	記
図名	HBS-980横上 基礎伏図		図番	HBS-980横上_B
尺度	製図 山田 検図	木下	単位 mm	日付 2004.12.13
表面処理		 株式会社 赤クセイ		