



正面図

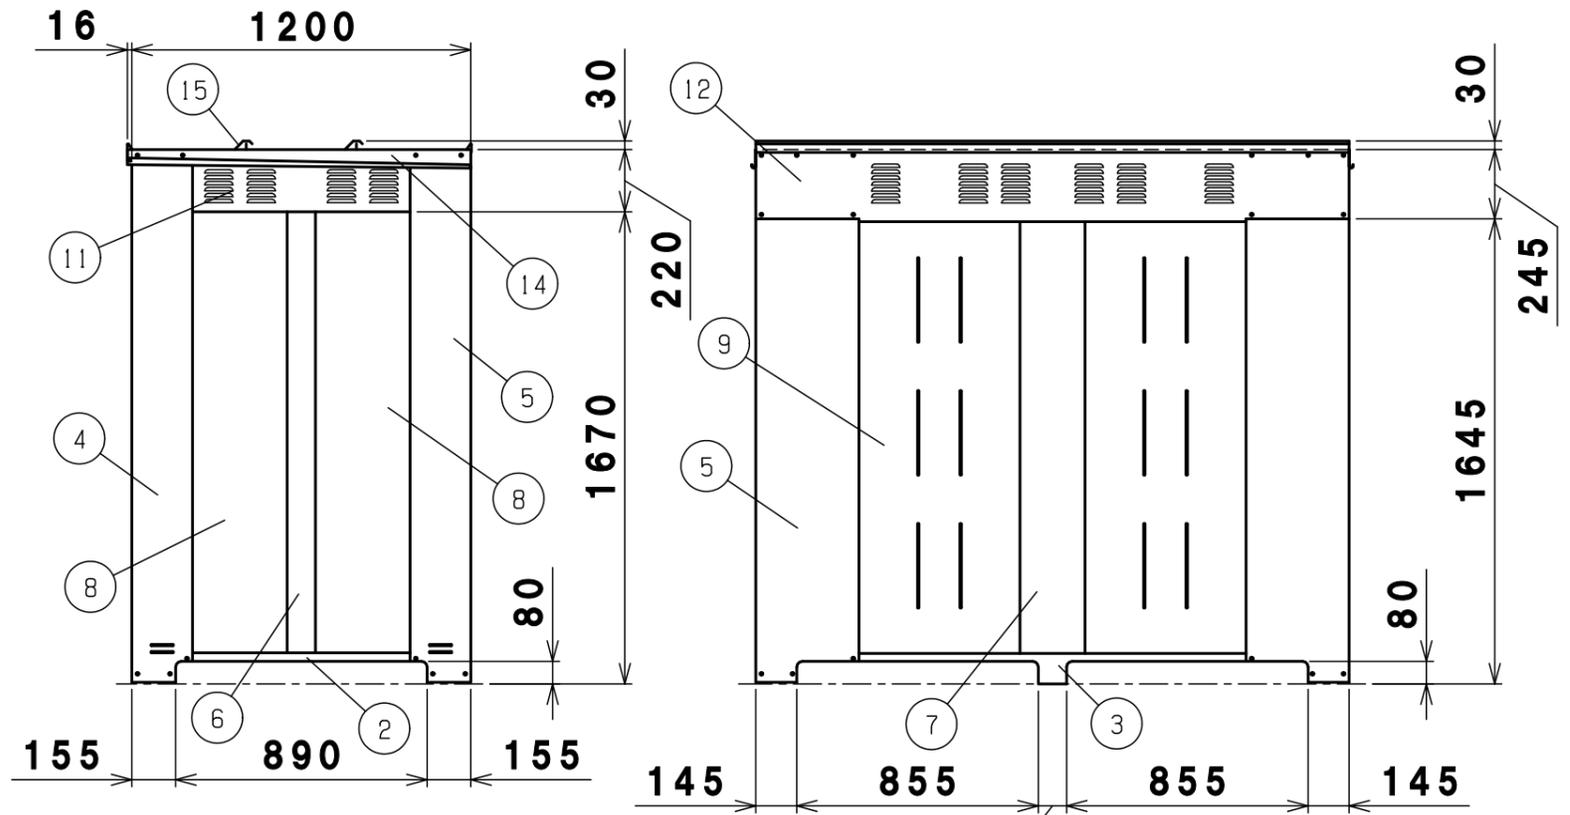

側面図

背面図

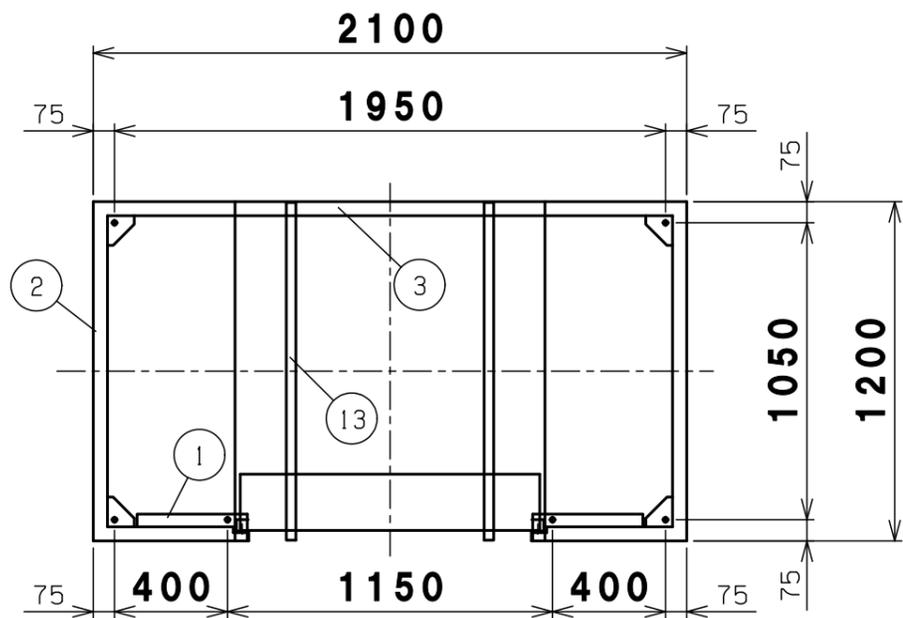

平面図 A-A

16	シャッター	1	めっき鋼板 t0.4
15	屋根	前1中1後1	高耐食めっき鋼板
14	屋根受け雨樋	右1左1	高耐食めっき鋼板
13	母屋	2	めっき鋼板
12	後梁	1	めっき鋼板
11	側梁	2	めっき鋼板
10	前梁	1	めっき鋼板
9	後パネル	2	めっき鋼板
8	側パネル	4	めっき鋼板
7	後パネル柱	1	めっき鋼板
6	側パネル柱	2	めっき鋼板
5	後柱	右1左1	めっき鋼板
4	前柱	右1左1	めっき鋼板
3	後土台	1	高耐食めっき鋼板
2	左右土台	2	高耐食めっき鋼板
1	前土台	右1左1	高耐食めっき鋼板
番号	品名	個数	記号

機種	HBS-300横 納入仕様書1	図番	HBS-300横_A
表面処理	静電焼付粉体塗装	株式会社	ホクエイ E