


内面図

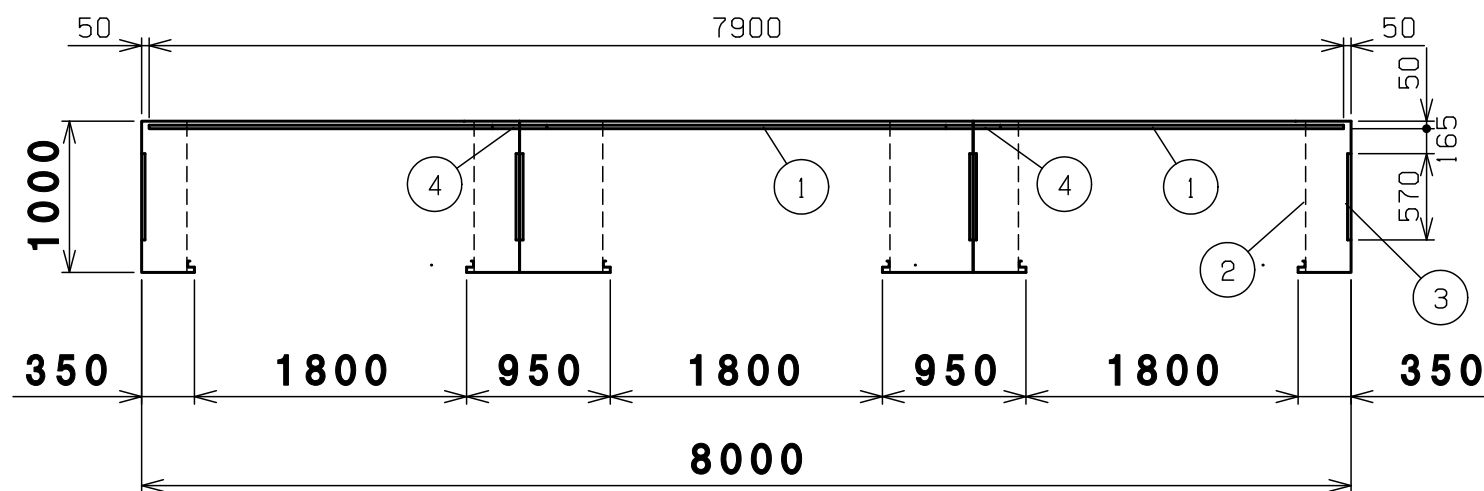

4	繋ぎ横棧	SGHC	8	t1.6溶融亜鉛メッキ
3	側パネル	ZAM	2	t0.5溶融メッキ ※
2	シャッターブラケット	SGCC	右3左3	t1.2溶融亜鉛メッキ
1	横棧	ZAM	12	t1.2溶融メッキ ※
番号	品名	材質	個数	記

図名	連棟BN-30W 内面図	図番	BN-30W_D
----	--------------	----	----------

尺度	製図	山田	検図	木下	単位	mm	日付	2020.2.4
----	----	----	----	----	----	----	----	----------

表面処理	静電焼付粉体塗装	株式会社	赤クワイ
------	----------	------	------

- ③ 2020.2.4 パネル材質変更 山田
- ② 2019.7.23 シャッターブラケットの材質変更 山田
- 改訂 ① 2018.6.8 下段の横棧位置調整追記 山田

※ZAM=溶融亜鉛-アルミニウム-マグネシウム合金めっき鋼板