


内面図

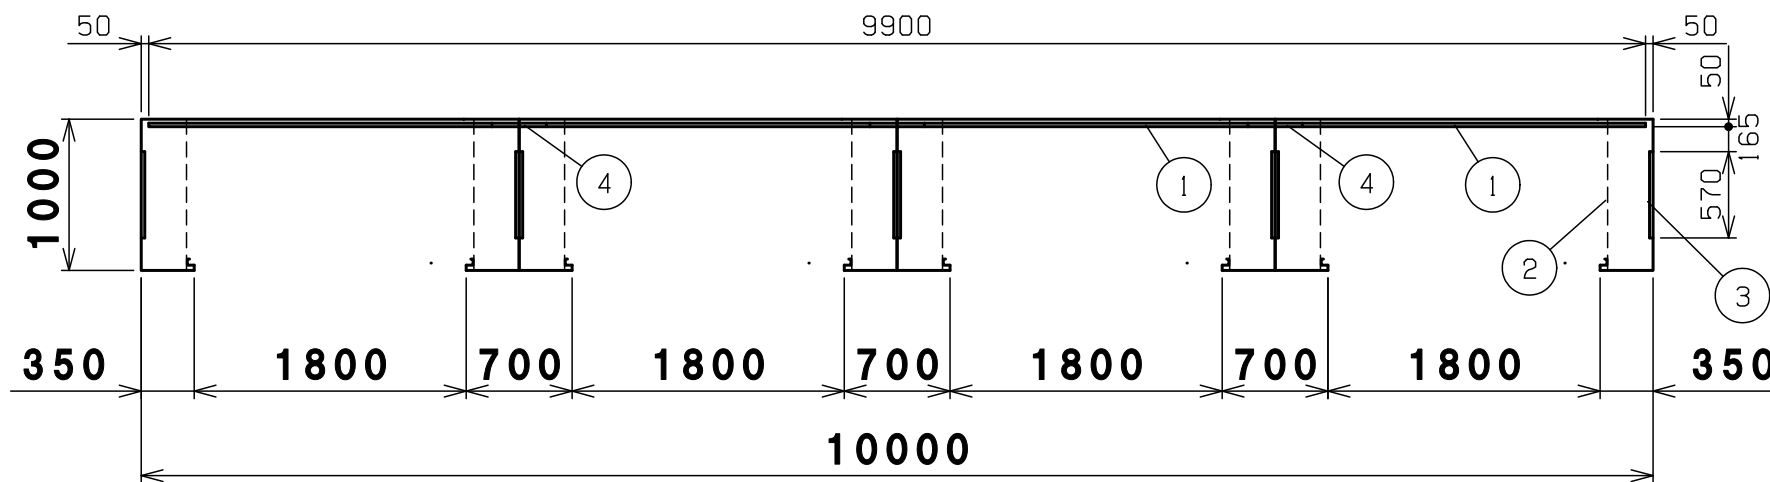

4	繋ぎ横棧	SGHC	12	t1.6溶融亜鉛メッキ	
3	側パネル	ZAM	2	t0.5溶融メッキ ※	
2	シャッターブラケット	SGCC	右4左4	t1.2溶融亜鉛メッキ	
1	横棧	ZAM	16	t1.2溶融メッキ ※	
番号	品名	材質	個数	記	事

図名	連棟BN-38W 内面図				図番	BN-38W_D
----	--------------	--	--	--	----	----------

尺度	製図	山田	検図	木下	単位	mm	日付	2020.2.4
----	----	----	----	----	----	----	----	----------

表面処理	静電焼付粉体塗装	株式会社 赤クワイ
------	----------	-----------

※ZAM=溶融亜鉛-アルミニウム-マグネシウム合金めっき鋼板

- ③ 2020.2.4 パネル材質変更 山田
- ② 2019.7.23 シャッターブラケットの材質変更 山田
- 改訂 ① 2018.6.8 下段の横棧位置調整追記 山田