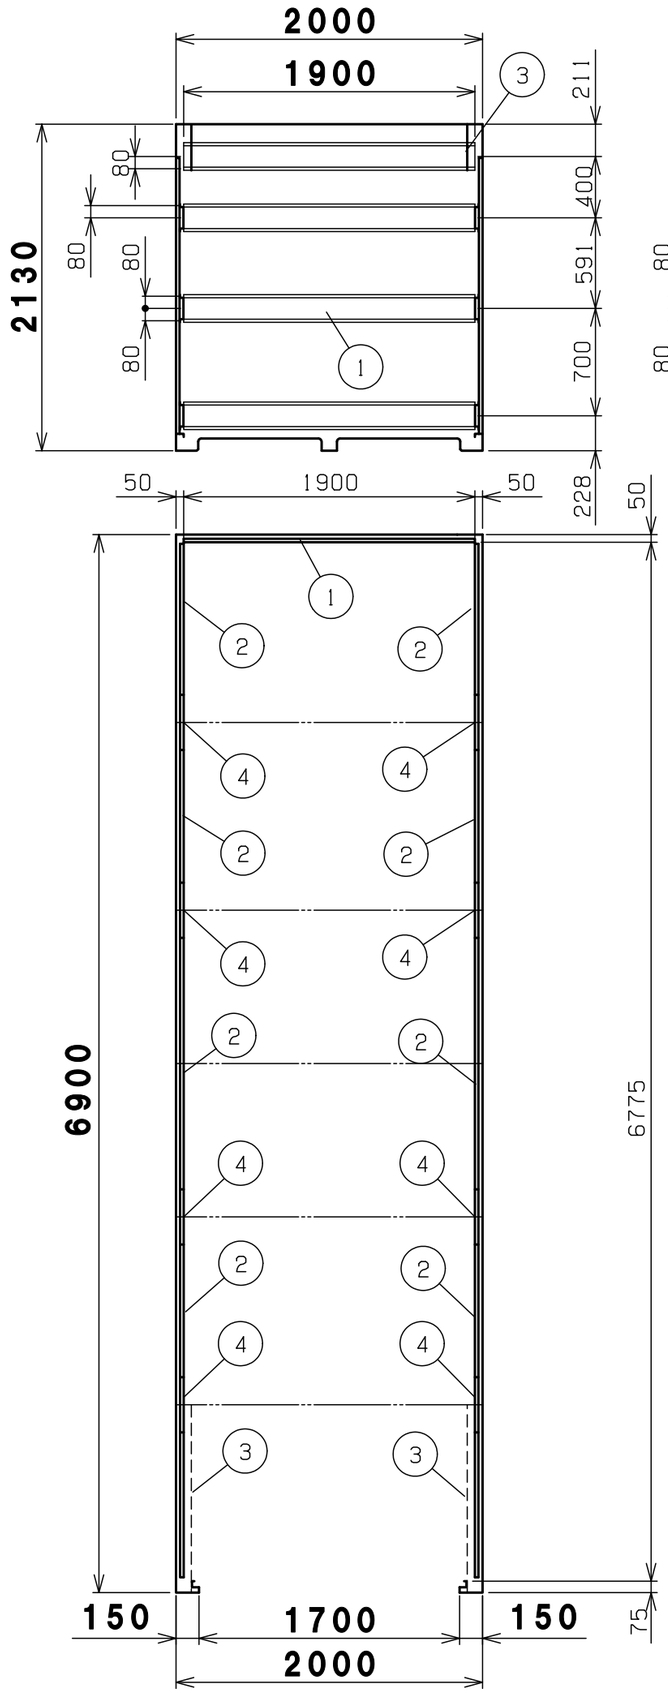

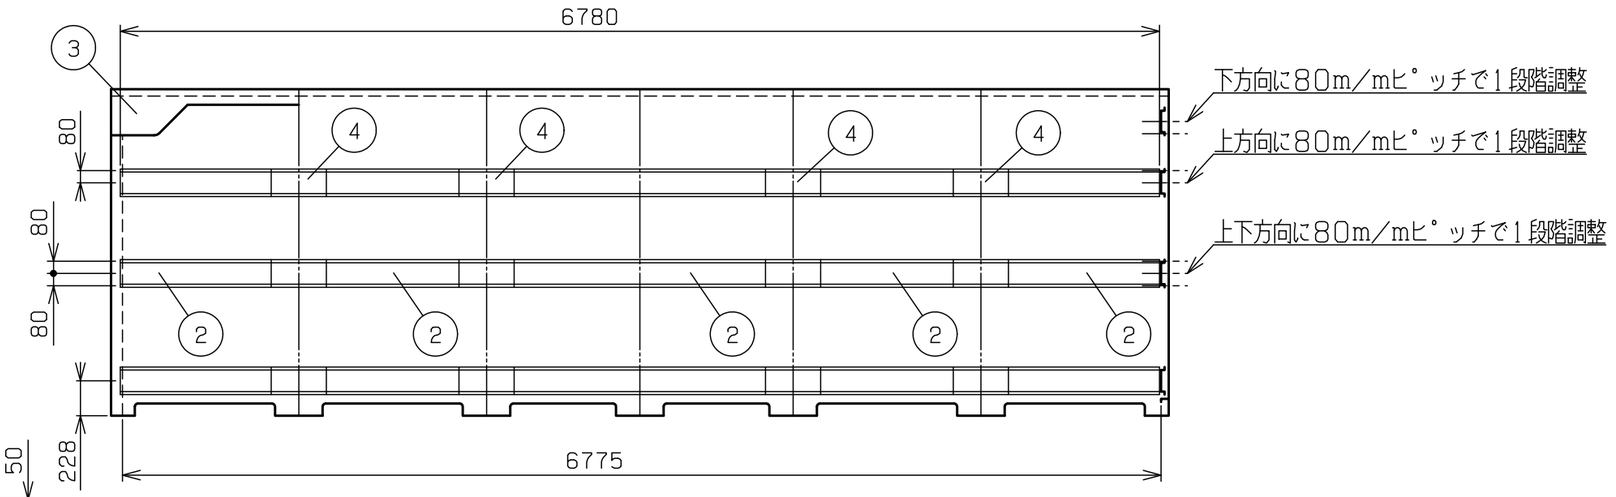

内面図

番号	品名	材質	個数	記事
4	繋ぎ横桟	SGHC	24	t1.6溶融亜鉛メッキ
3	シャッターブラケット	ZAM	右1左1	t1.2溶融メッキ ※
2	側横桟	ZAM	30	t1.2溶融メッキ ※
1	横桟	ZAM	4	t1.2溶融メッキ ※

図名	連棟BN-58D 内面図						図番	HT-58D_C
尺度		製図	山田	検図	木下	単位	mm	日付 2018.6.8
表面処理	静電焼付粉体塗装	株式会社ホクエイ						E

改訂 ⚠1 2018.6.8 下段の横桟位置調整追記 山田

※ZAM=溶融亜鉛-アルミニウム-マグネシウム合金めっき鋼板