



2	450用土台金具	1	ZAM	3.2	0.83
1	H16-450パネル	1	ZAM	1	7.72
部品番号	品名	個数	材質	板厚	重量

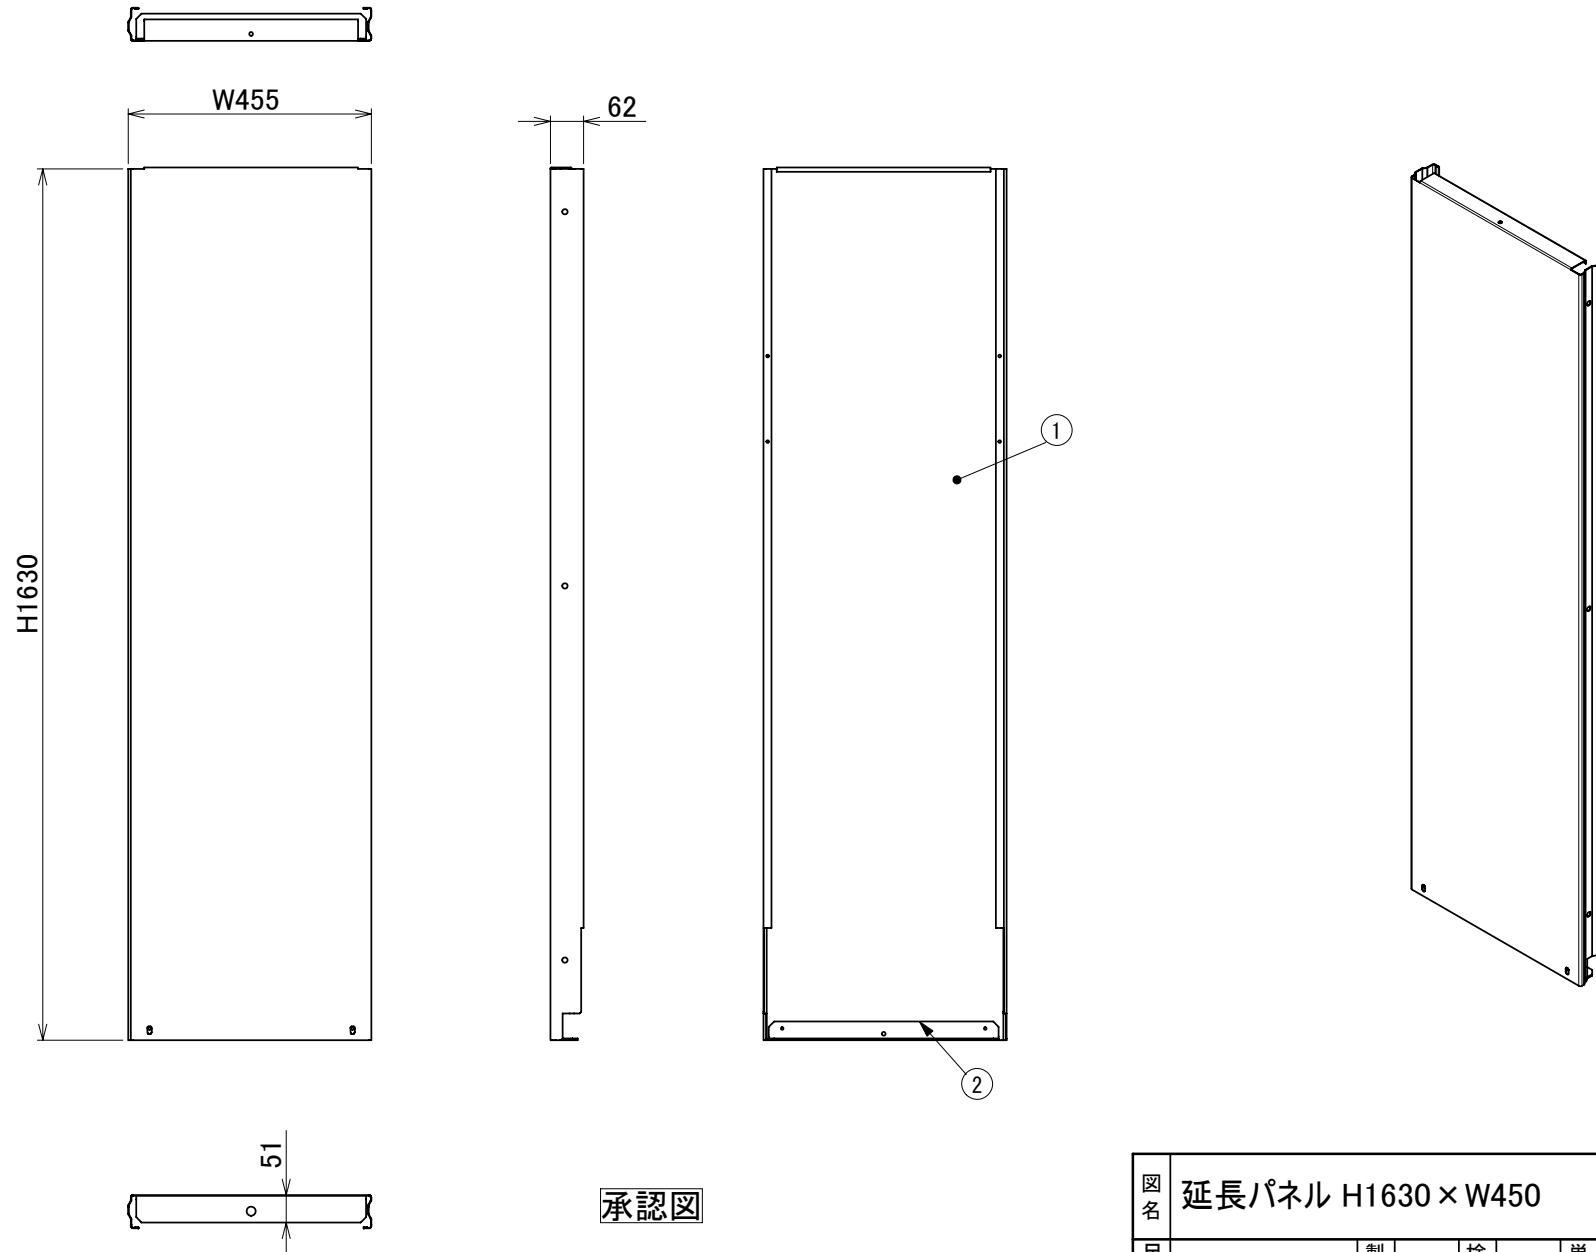

承認図

図名	延長パネル H1630 × W450					図番	KB-H1630 × W450		
尺度	-	製図	山田	検図	木下	単位	mm	日付	2011/8/5
表面処理	アイボリー色					 株式会社 北クワイ			